


FRÖJDEKULLA

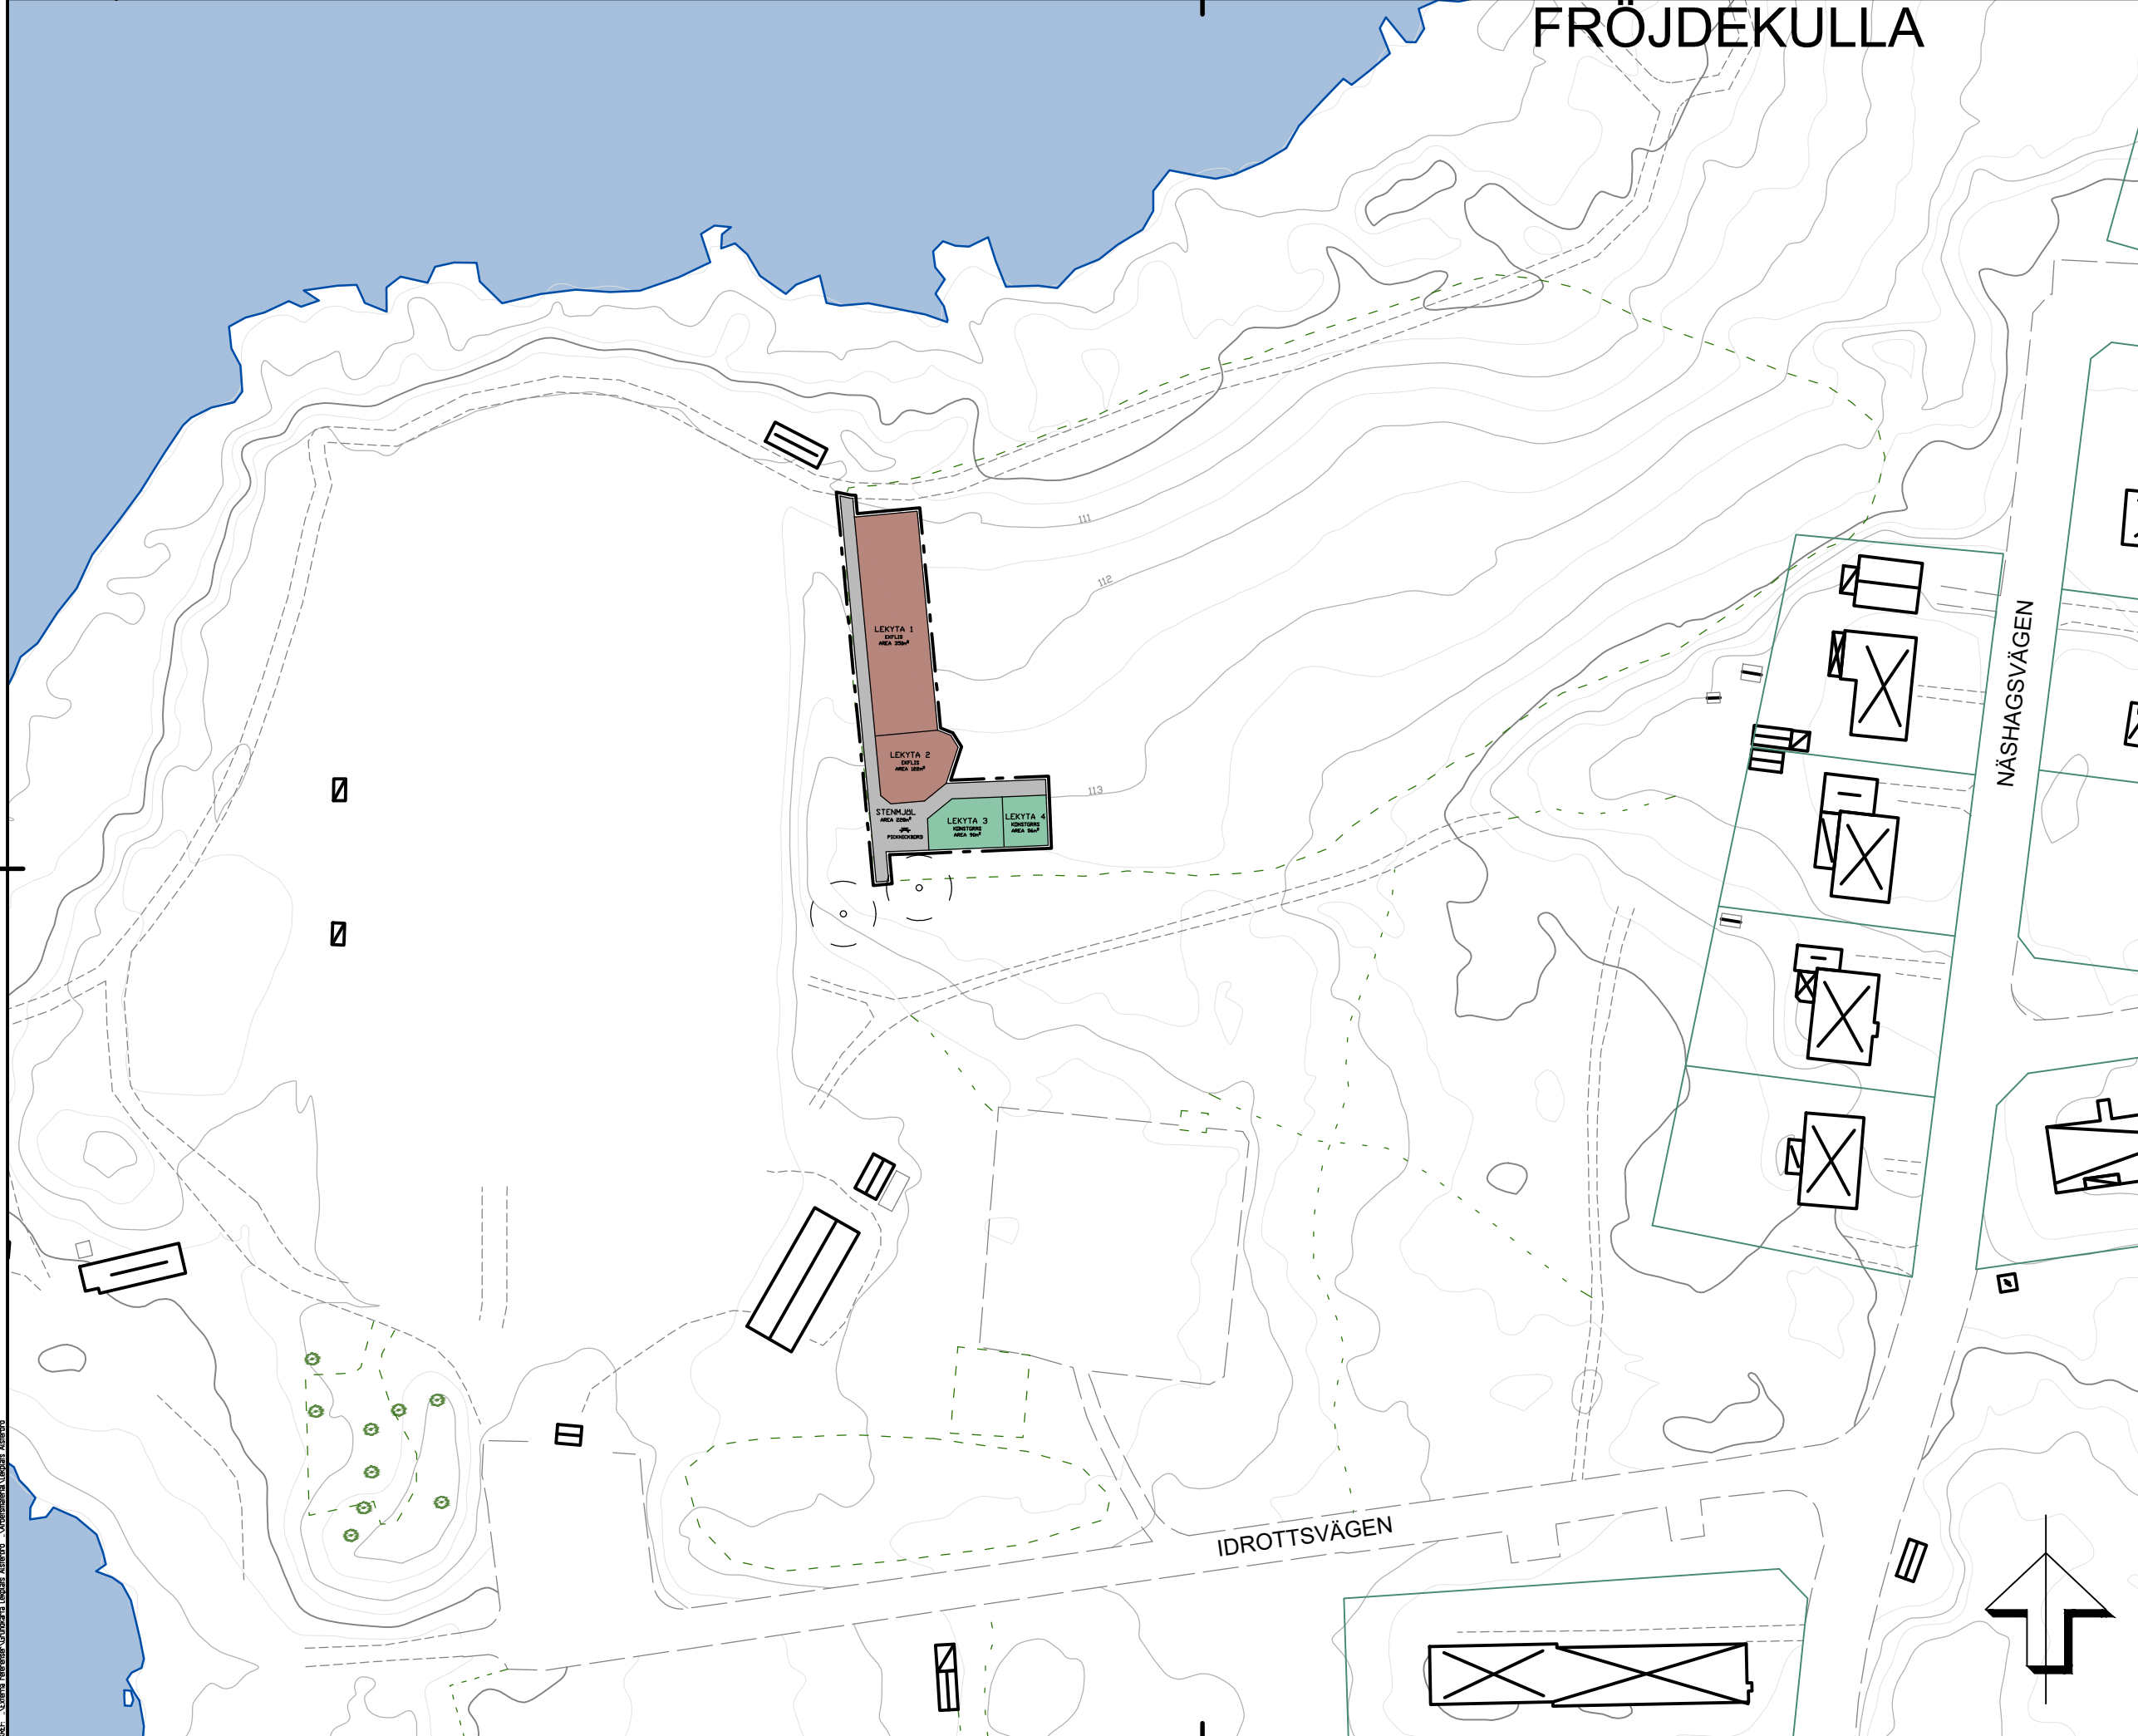

RITNINGSFÖRTECKNING

KOORDINATSYSTEM
 PLAN: SWREF99 16 30
 HÖJD: RH2000

UTFÖRANDE
 SAMTLIGA MÅRKARBETEN SKA UTFÖRAS
 I ENIGHET MED AMA ANLÄGGNING 23

TEMA
 SJÖTEMA

PLANBETECKNINGAR
 - - - - - ARBETSOMRADE
 ◻ INGÅR EJ I ENTREPRENADEN
 ○ BEFINTLIGT LÖVTRÄD

UTRUSTNING
 ■ LEKYTA 1
 ■ LEKYTA 2
 ■ LEKYTA 3
 ■ LEKYTA 4
 ■ STENMJÖL

KOORDINATER CENTRUM LEKPLATS
 SWREF99 16 30
 X = 113976.316
 Y = 6313514.396

REV	ANT	ÄNDRINGEN AVSER	DATUM



UPPDRAGSNUMMER
 2023-12-19

RITAD/KONSTRUERAD AV
 J. CALLENRYD

HANDLÄGGARE
 T. BERGSTRÖM

ALSTERBRO LEKPLATS
 LEKYTOR FÖR ALSTERBRO LEKPLATS

ÖVERSIKTSPLAN
 SKALA 1:1000
 FÖRMAT A3
 RITNINGSNUMMER 100L0101

XREF: \\sara-referens\Gränders Lekplats Alsterbro - Arkitektens\Uppdrags\Alsterbro

Ritning: 2023-12-19, Skala: 1:1000, Projekt: 2023-12-19, Sida: 1 av 1