


# PLANKARTA

# PLANBESTÄMMELSER

Följande gäller inom områden med nedanstående beteckningar.

--- Planområdesgräns

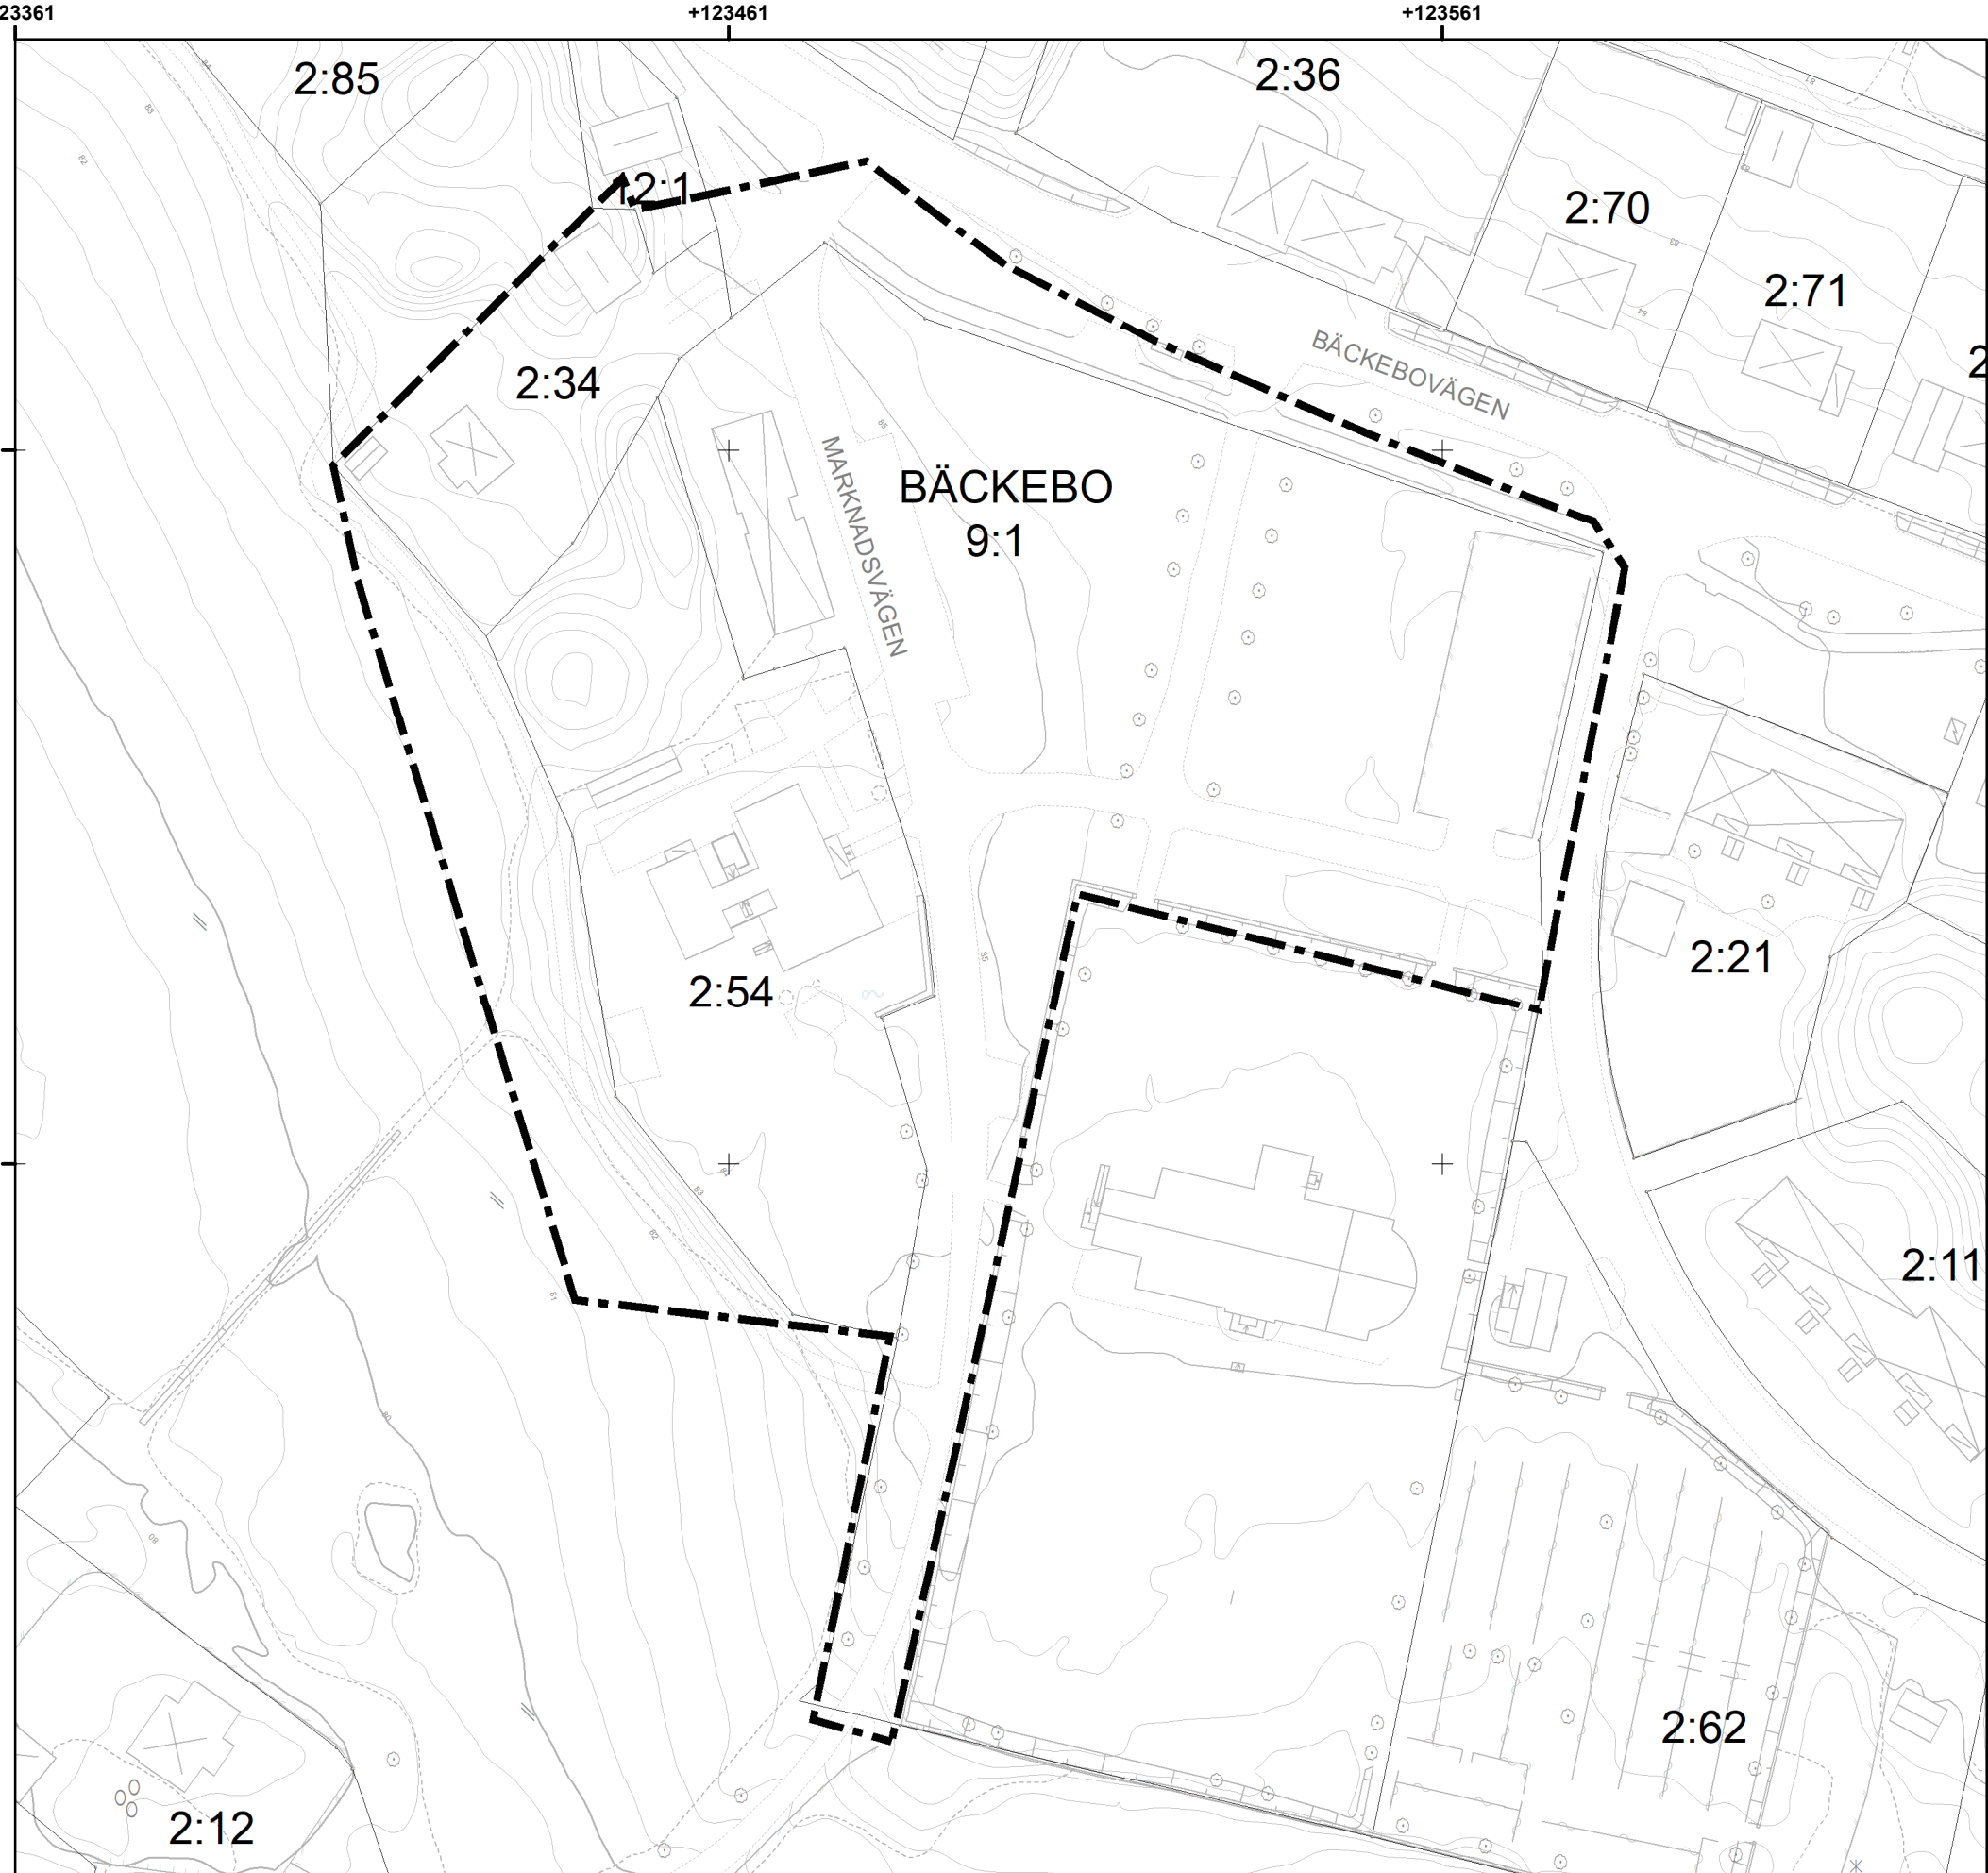

## Samrådshandling

### GRUNDKARTANS BETECKNINGAR

- Trakt/Kvartergräns
- Fastighetsgräns
- BÄCKEBO 9:1 Fastighetsbeteckning
- ⊠ Bostadshus resp. uthus karterade efter huslivet
- ⊠ Bostadshus resp. uthus karterade efter takkonturen
- ▭ Offentlig byggnad/industri
- ⊠ Transformatorstation/skärmtak
- 78 Höjdkurvor
- Körbanas kant
- Gång- och cykelväg
- Stödmur
- Staket
- Häck
- ▭ Slänt
- ⊕ Belysningstolpe
- ⊙ Lövträd resp. barrträd



Upphävande av del av byggnadsplan över

# Bäckebo kyrksamhälle

i Bäckebo, Nybro kommun

Senast ändrad 2026-05-11	Antagande 0000-00-00 SBN	Laga kraft 0000-00-00
Diarienummer TS-2026-238	Använd lagstiftning PBL (2010:900)	Använda allmänna råd BFS 2020:5

Grundkartan upprättad ur Nybro primärkarta i maj 2026.  
 Grundkartebeteckningar enligt HMK-Ka.D. Mätclass II.  
 Koordinatsystem SWEREF 99 16 30. Höjdsystem RH 2000.

