


Följande gäller inom områden med nedanstående beteckningar.

Planområdesgräns

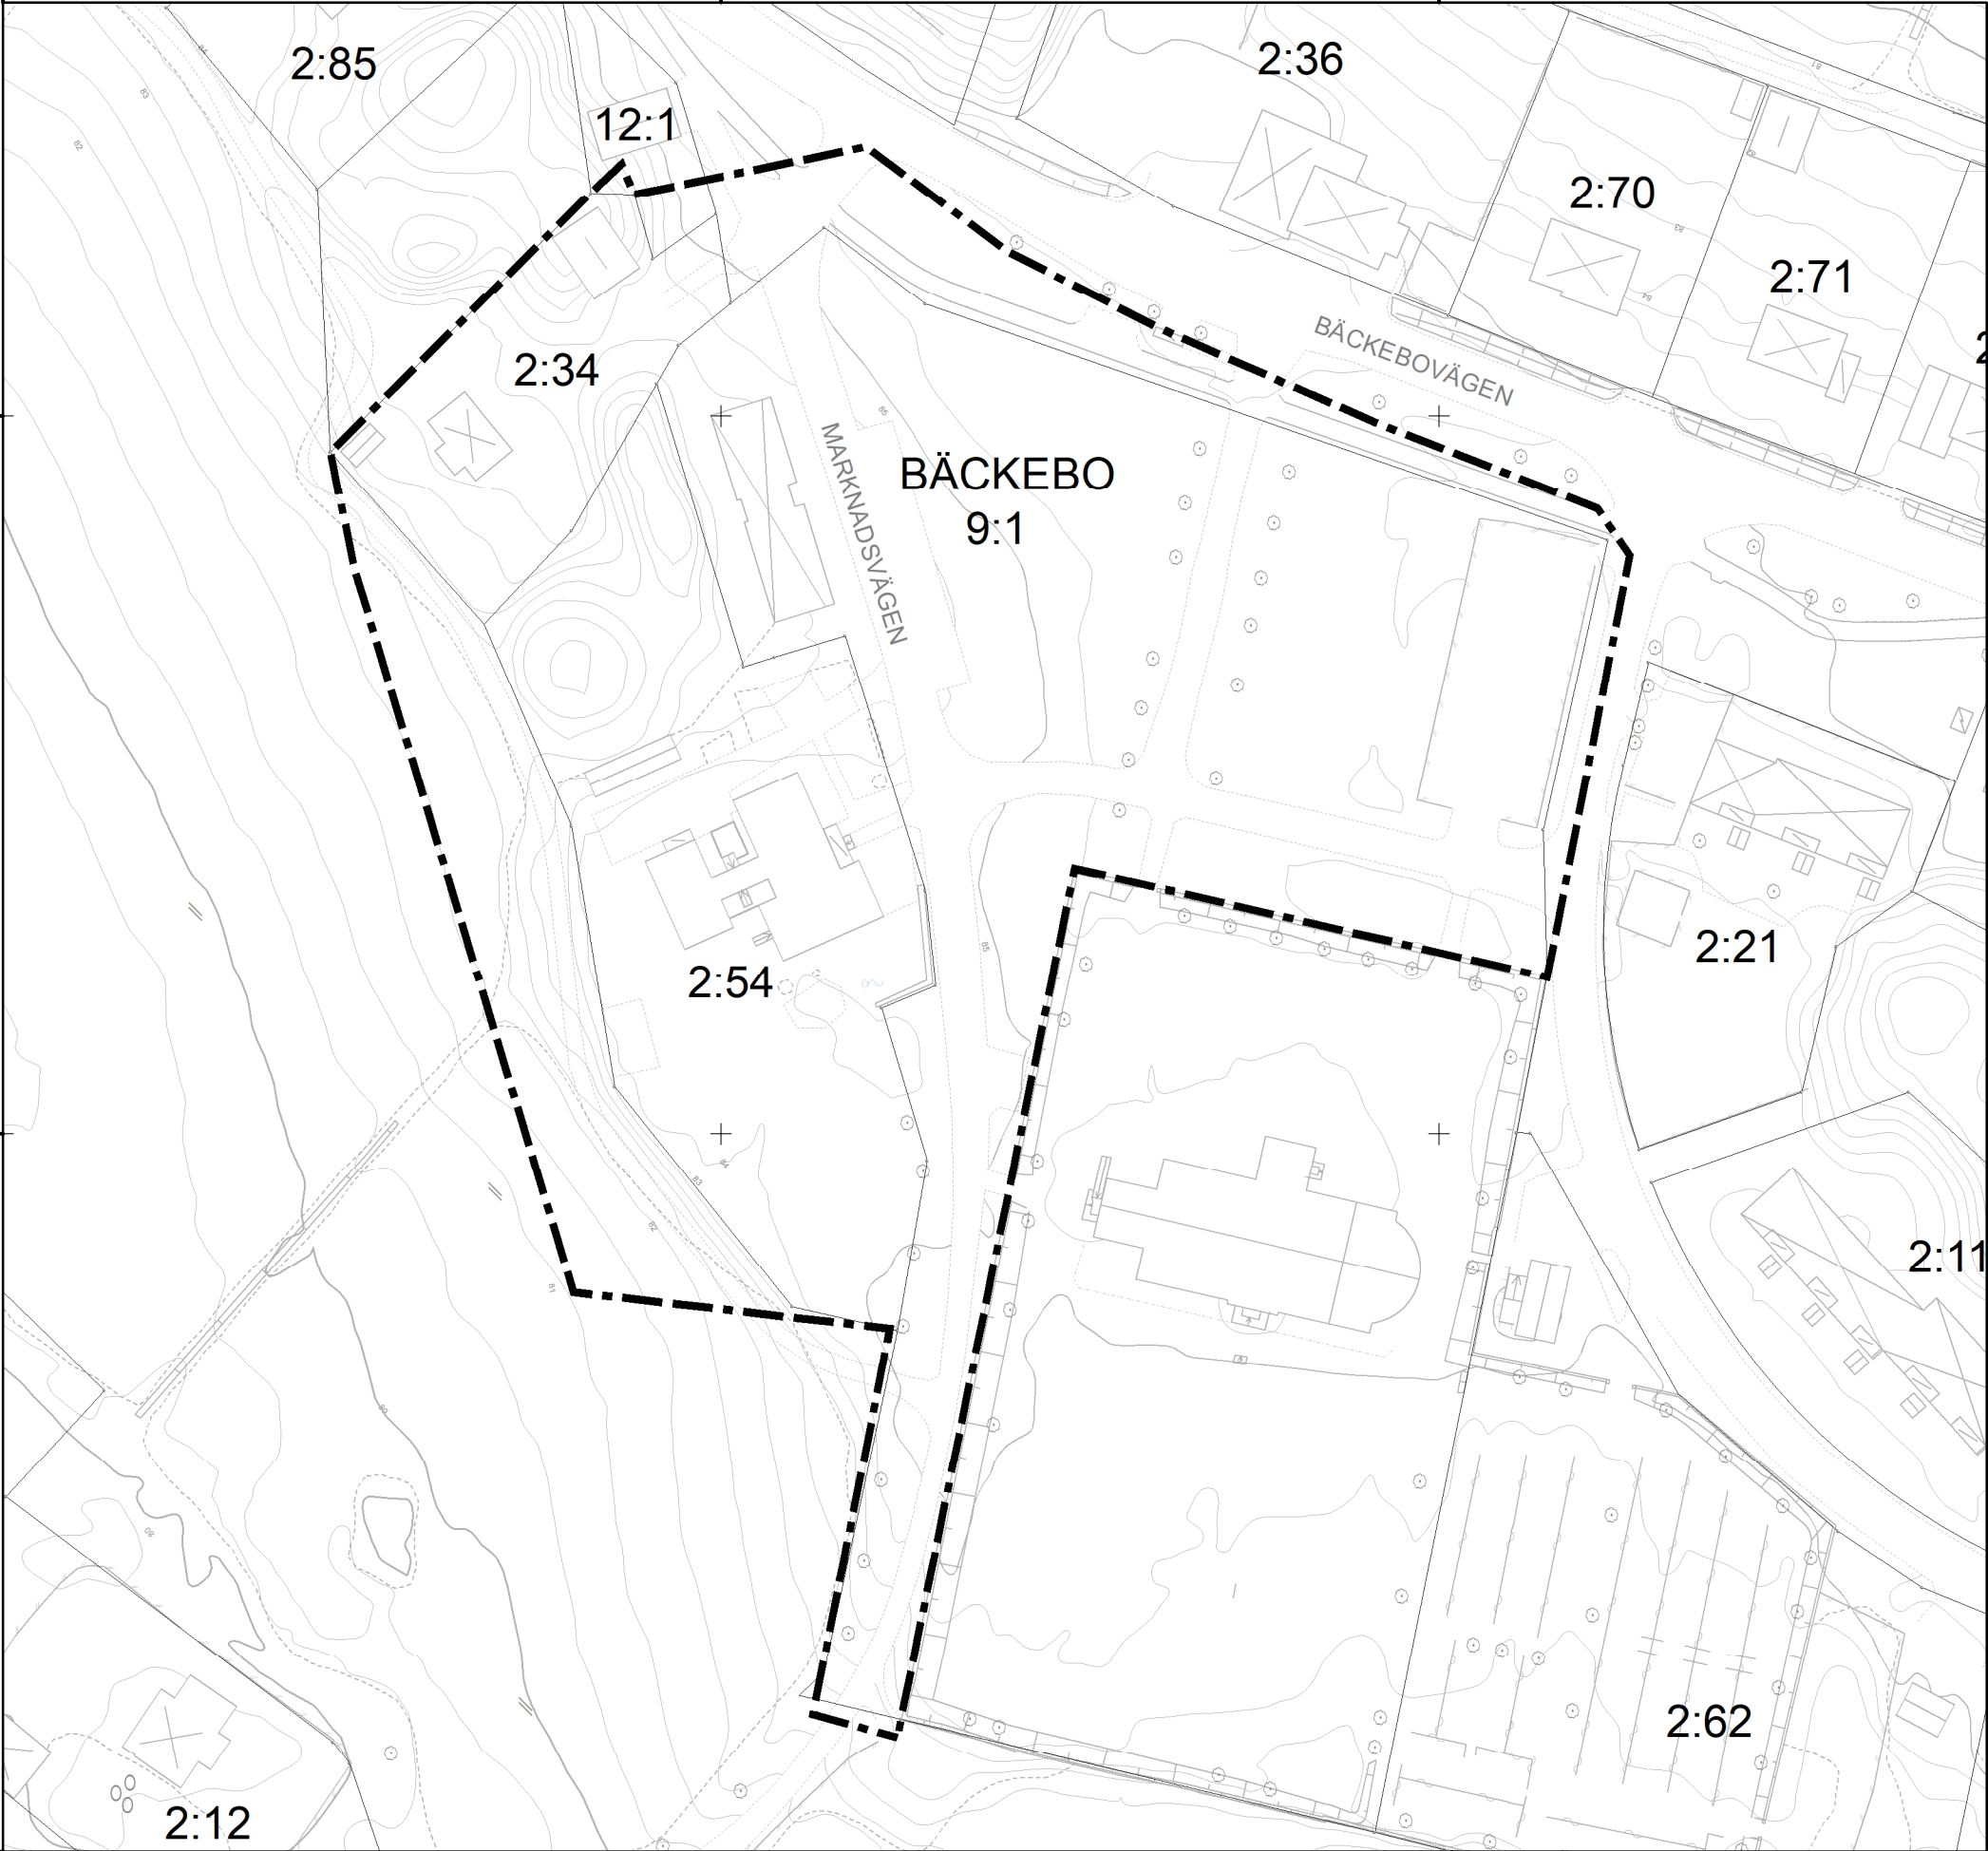

Granskningshandling

GRUNDKARTANS BETECKNINGAR

	Trakt/Kvartergräns		Körbanas kant
	Fastighetsgräns		Gång- och cykelväg
	BÄCKEBO 9:1 Fastighetsbeteckning		Stödmur
	Bostadshus resp. uthus karterade efter huslivet		Staket
	Bostadshus resp. uthus karterade efter takkonturen		Häck
	Offentlig byggnad/industri		Slänt
	Transformatorstation/skrämtak		Belysningstolpe
	Höjdkurvor		Lövträd resp. barrträd



Upphävande av del av byggnadsplan över Bäckebo kyrksamhälle

i Bäckebo, Nybro kommun

Senast ändrad 2026-06-18	Antagande 0000-00-00 SBN	Laga kraft 0000-00-00
Diarienummer TS-2026-238	Använd lagstiftning PBL (2010:900)	Använda allmänna råd BFS 2020:5

Grundkartan upprättad ur Nybro primärkarta i maj 2026.
Grundkartebeteckningar enligt HMK-Ka.D. Mätclass II.
Koordinatsystem SWEREF 99 16 30. Höjdsystem RH 2000.

0 25 50 100 Meter

1:1 000 A3

