



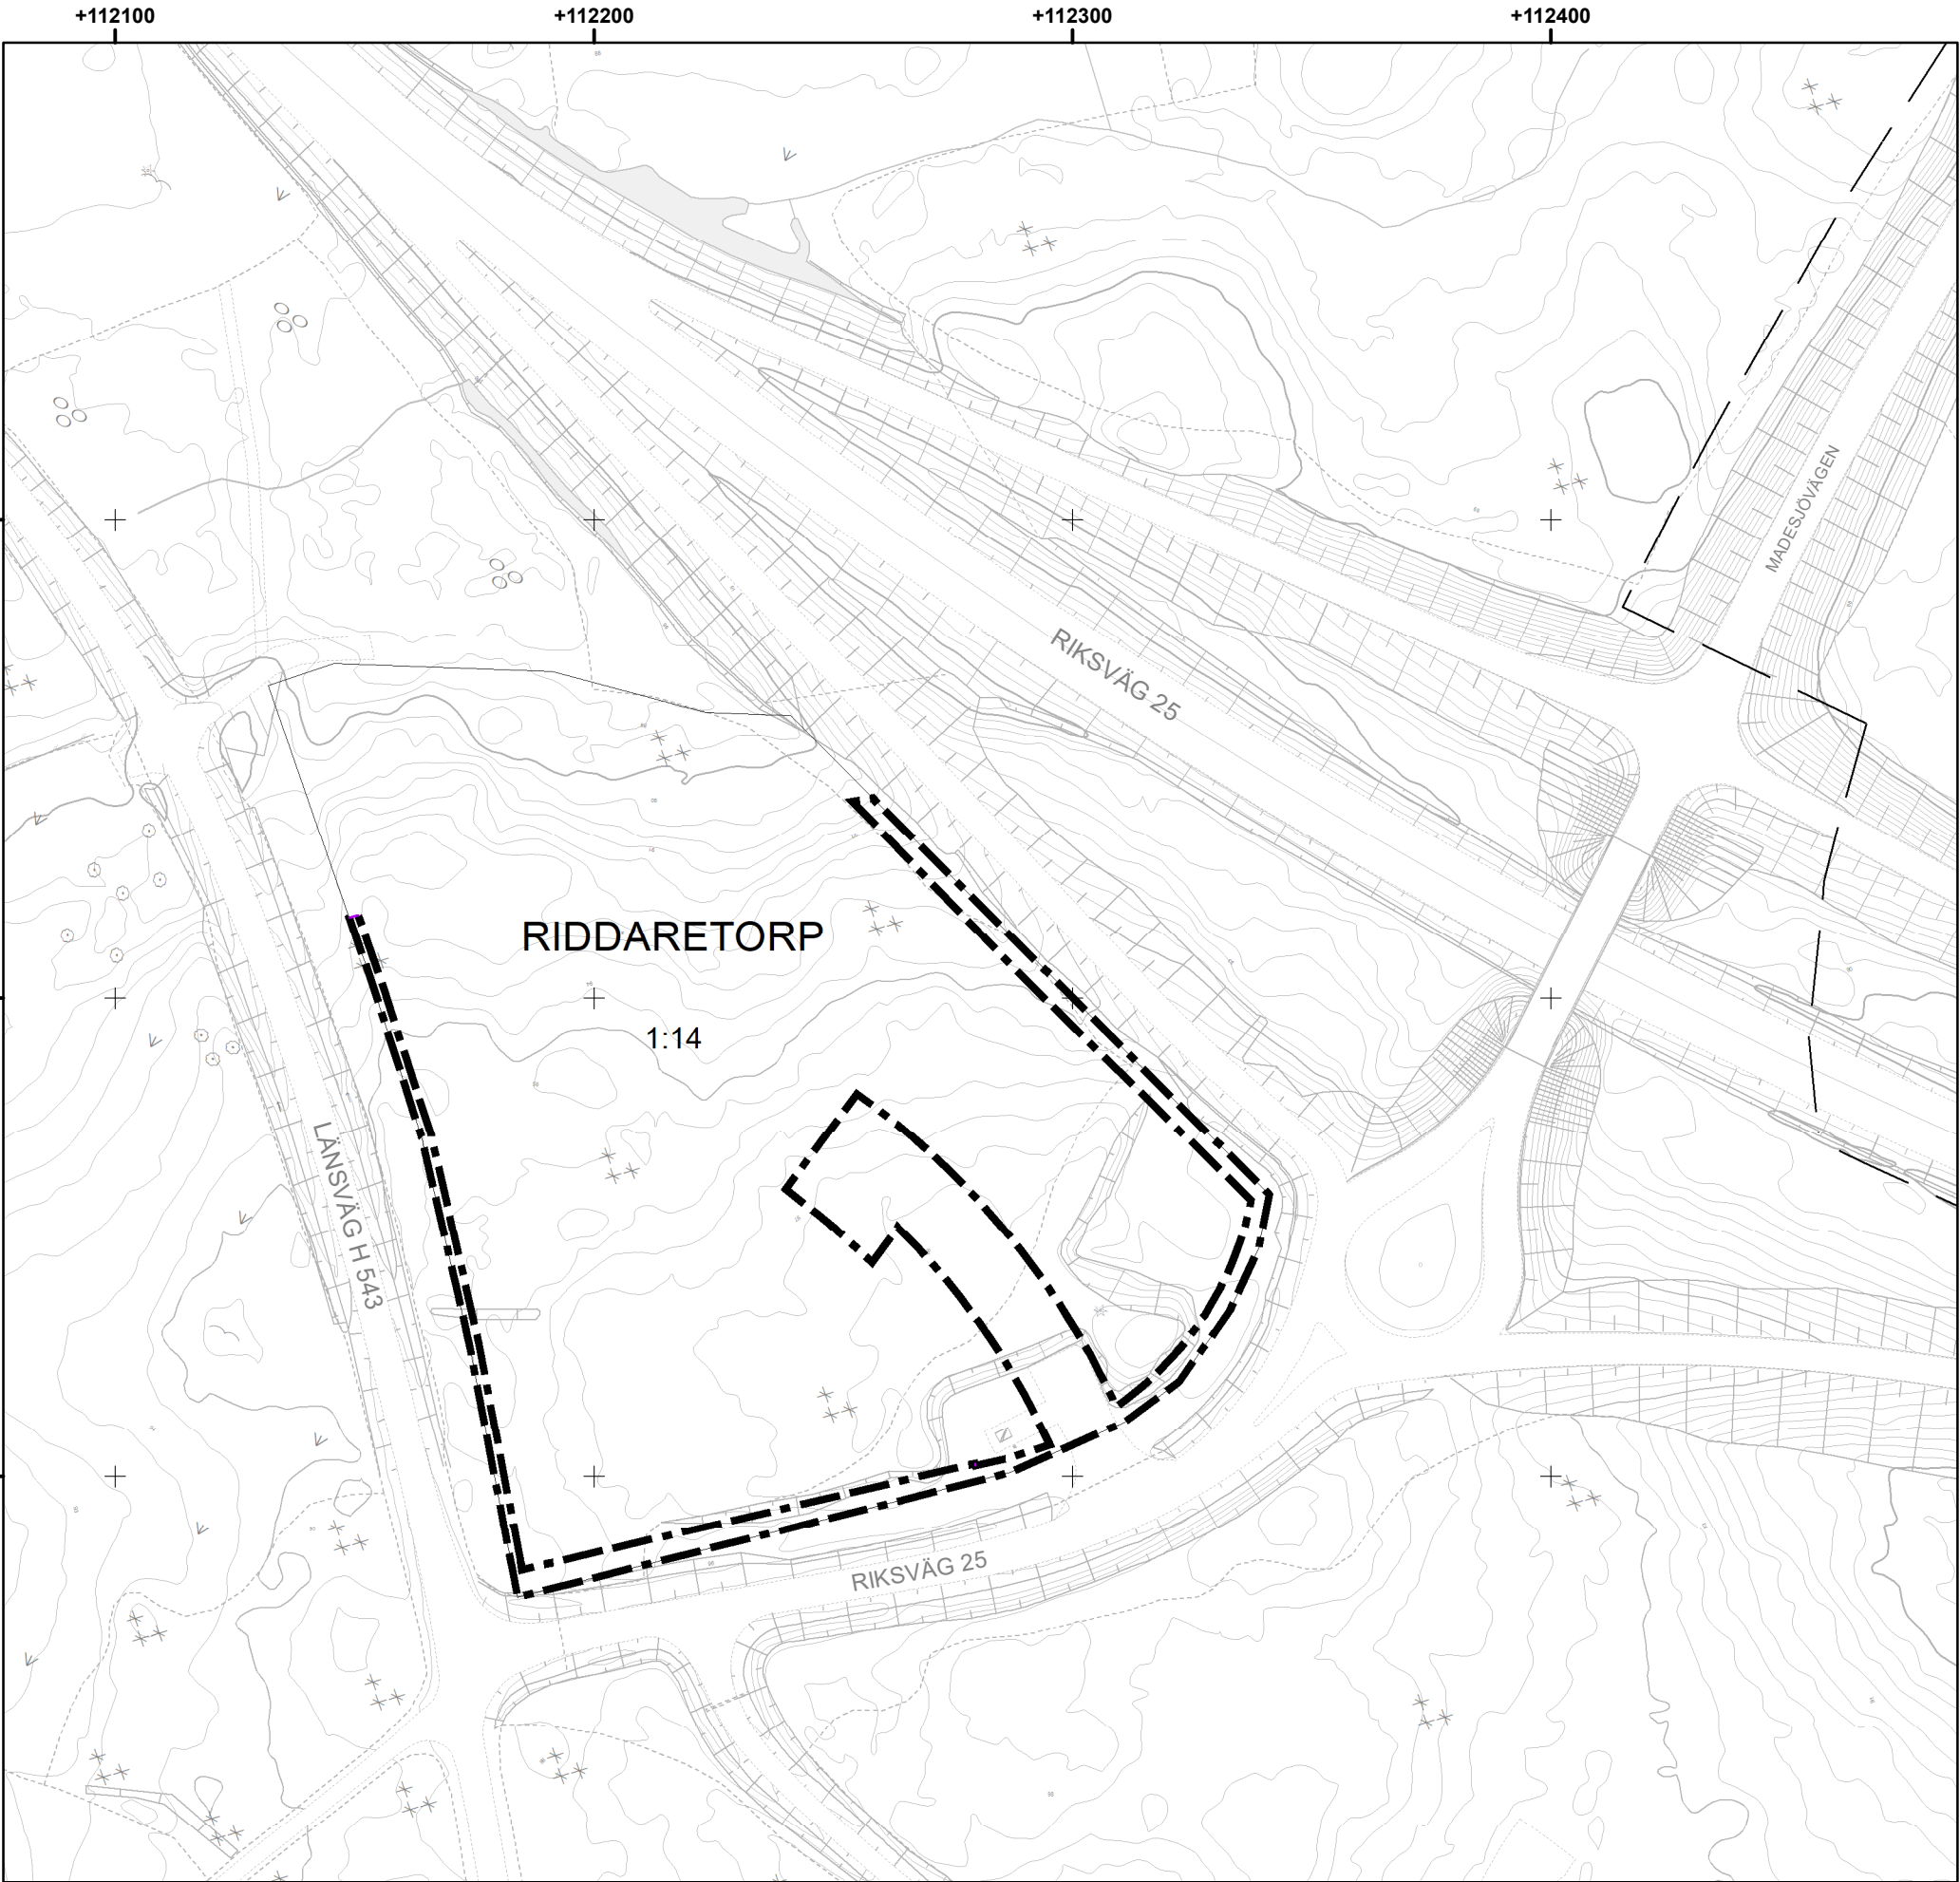

Grundkartan upprättad ur Nybro primärkarta i juni 2026.  
Grundkartebeteckningar enligt HMK-Ka.D. Mätklass II.  
Koordinatsystem SWEREF 99 16 30. Höjdsystem RH 2000.

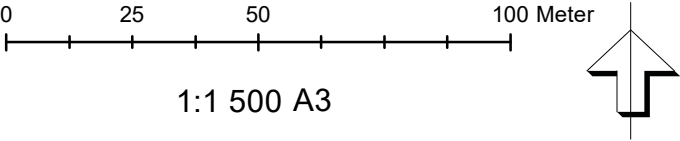

PLANBESTÄMMELSER

Följande gäller inom områden med nedanstående beteckningar.

----- Område inom vilket del av detaljplan för Del av Madesjö 3:250, Hagnebo 1:4 m.fl. (Västra infarten) upphävs.

Antagandehandling

GRUNDKARTANS BETECKNINGAR

|                  |                                                    |       |                        |
|------------------|----------------------------------------------------|-------|------------------------|
| -----            | Trakt/Kvartergräns                                 | ----- | Körbanas kant          |
| -----            | Fastighetsgräns                                    | ----- | Gång- och cykelväg     |
| RIDDARETORP 1:14 | Fastighetsbeteckning                               | ----- | Stödmur                |
|                  | Bostadshus resp. uthus karterade efter huslivet    | ----- | Staket                 |
|                  | Bostadshus resp. uthus karterade efter takkonturen | ----- | Häck                   |
|                  | Offentlig byggnad/industri                         |       | Slänt                  |
|                  | Transformatorstation/skärmatak                     |       | Belysningstolpe        |
|                  | Höjdkurvor                                         |       | Lövträd resp. barrträd |



Upphävande av del av detaljplan för  
**Del av Madesjö 3:250,  
Hagnebo 1:4 m.fl.  
(Västra infarten)**

i Nybro, Nybro kommun

|                              |                                       |                                    |
|------------------------------|---------------------------------------|------------------------------------|
| Senast ändrad<br>2026-06-11  | Antagande<br>0000-00-00 SBN           | Laga kraft<br>0000-00-00           |
| Diarienummer<br>TS-2026-1009 | Använd lagstiftning<br>PBL (2010:900) | Använda allmänna råd<br>BFS 2020:5 |