


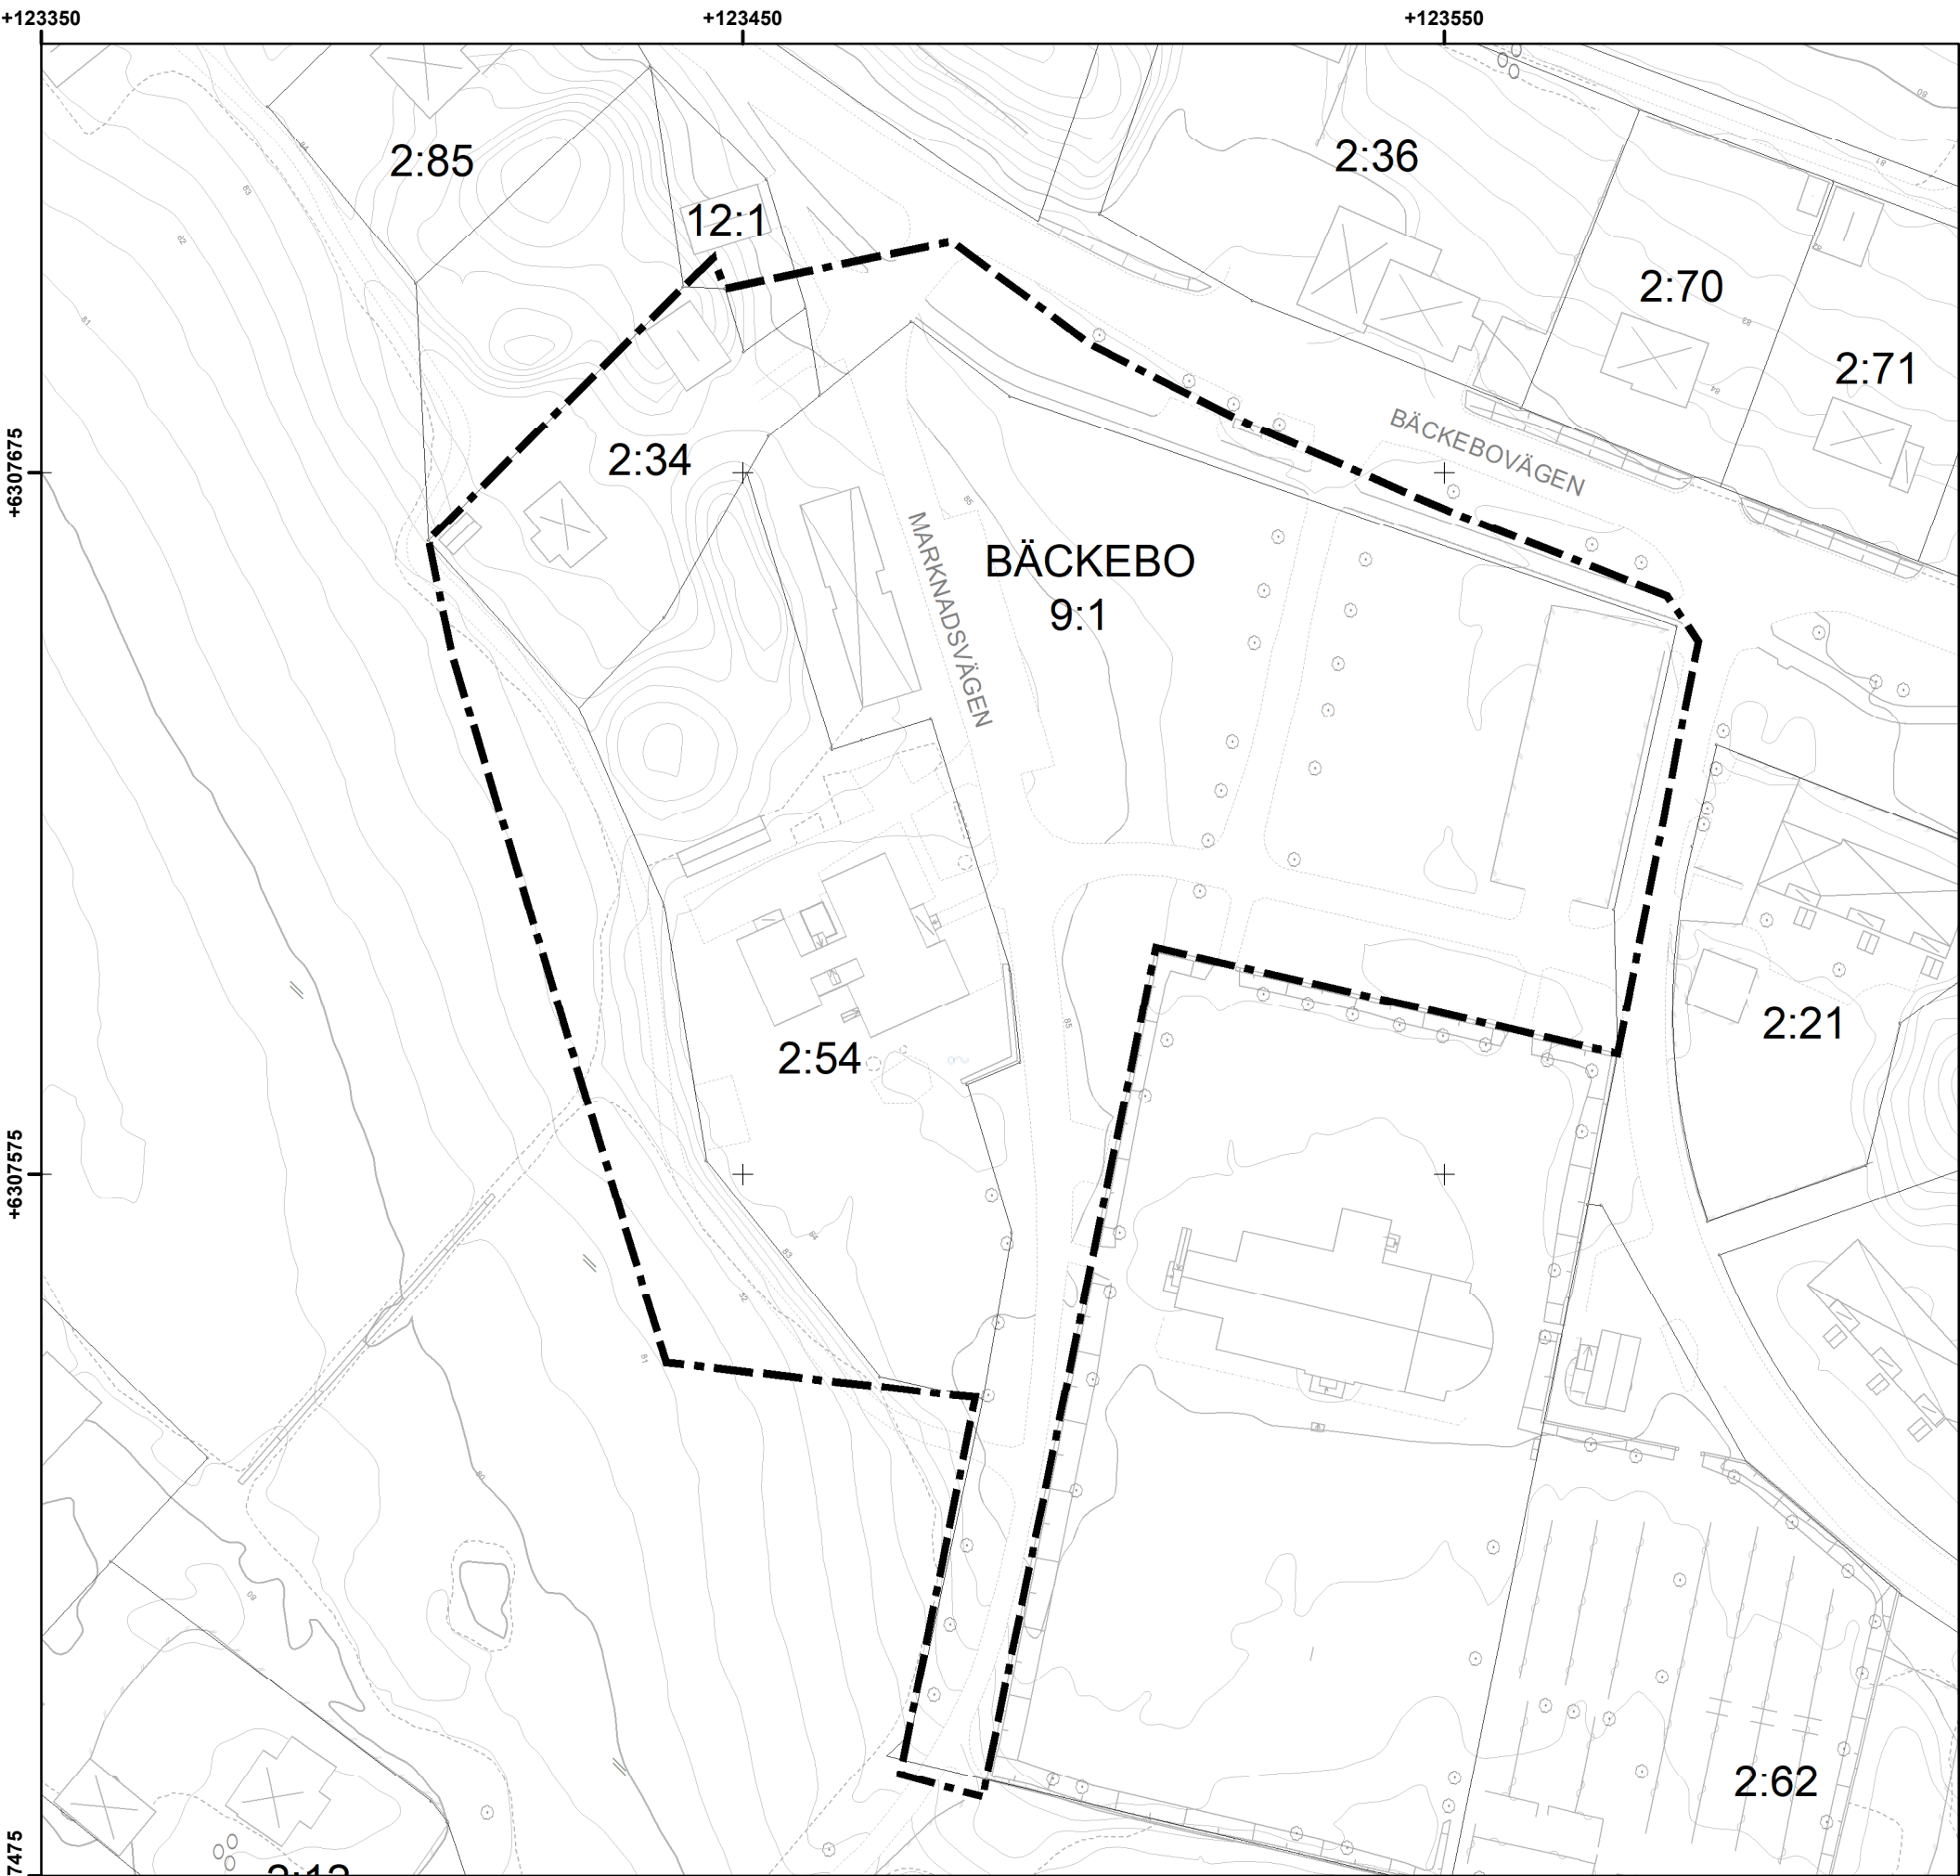

PLANBESTÄMMELSER

Följande gäller inom områden med nedanstående beteckningar.

----- Område inom vilket del av byggnadsplan över Bäckebo kyrksamhälle upphävs.

Antagandehandling

- GRUNDKARTANS BETECKNINGAR**
- | | | | |
|-------------|--|----------|------------------------|
| ----- | Trakt/Kvartergräns | ----- | Körbanas kant |
| ----- | Fastighetsgräns | ----- | Gång- och cykelväg |
| BÄCKEBO 9:1 | Fastighetsbeteckning | ----- | Stödmur |
| [Symbol] | Bostadshus resp. uthus karterade efter huslivet | ----- | Staket |
| [Symbol] | Bostadshus resp. uthus karterade efter takkonturen | ----- | Häck |
| [Symbol] | Offentlig byggnad/industri | [Symbol] | Slänt |
| [Symbol] | Transformatorstation/skärmtak | [Symbol] | Belysningstolpe |
| 78 | Höjdkurvor | [Symbol] | Lövträd resp. barrträd |

**NYBRO KOMMUN**

Upphävande av del av byggnadsplan över

Bäckebo kyrksamhälle

i Bäckebo, Nybro kommun

Senast ändrad 2026-07-11	Antagande 0000-00-00 SBN	Laga kraft 0000-00-00
Diarienummer TS-2026-238	Använd lagstiftning PBL (2010:900)	Använda allmänna råd BFS 2020:5