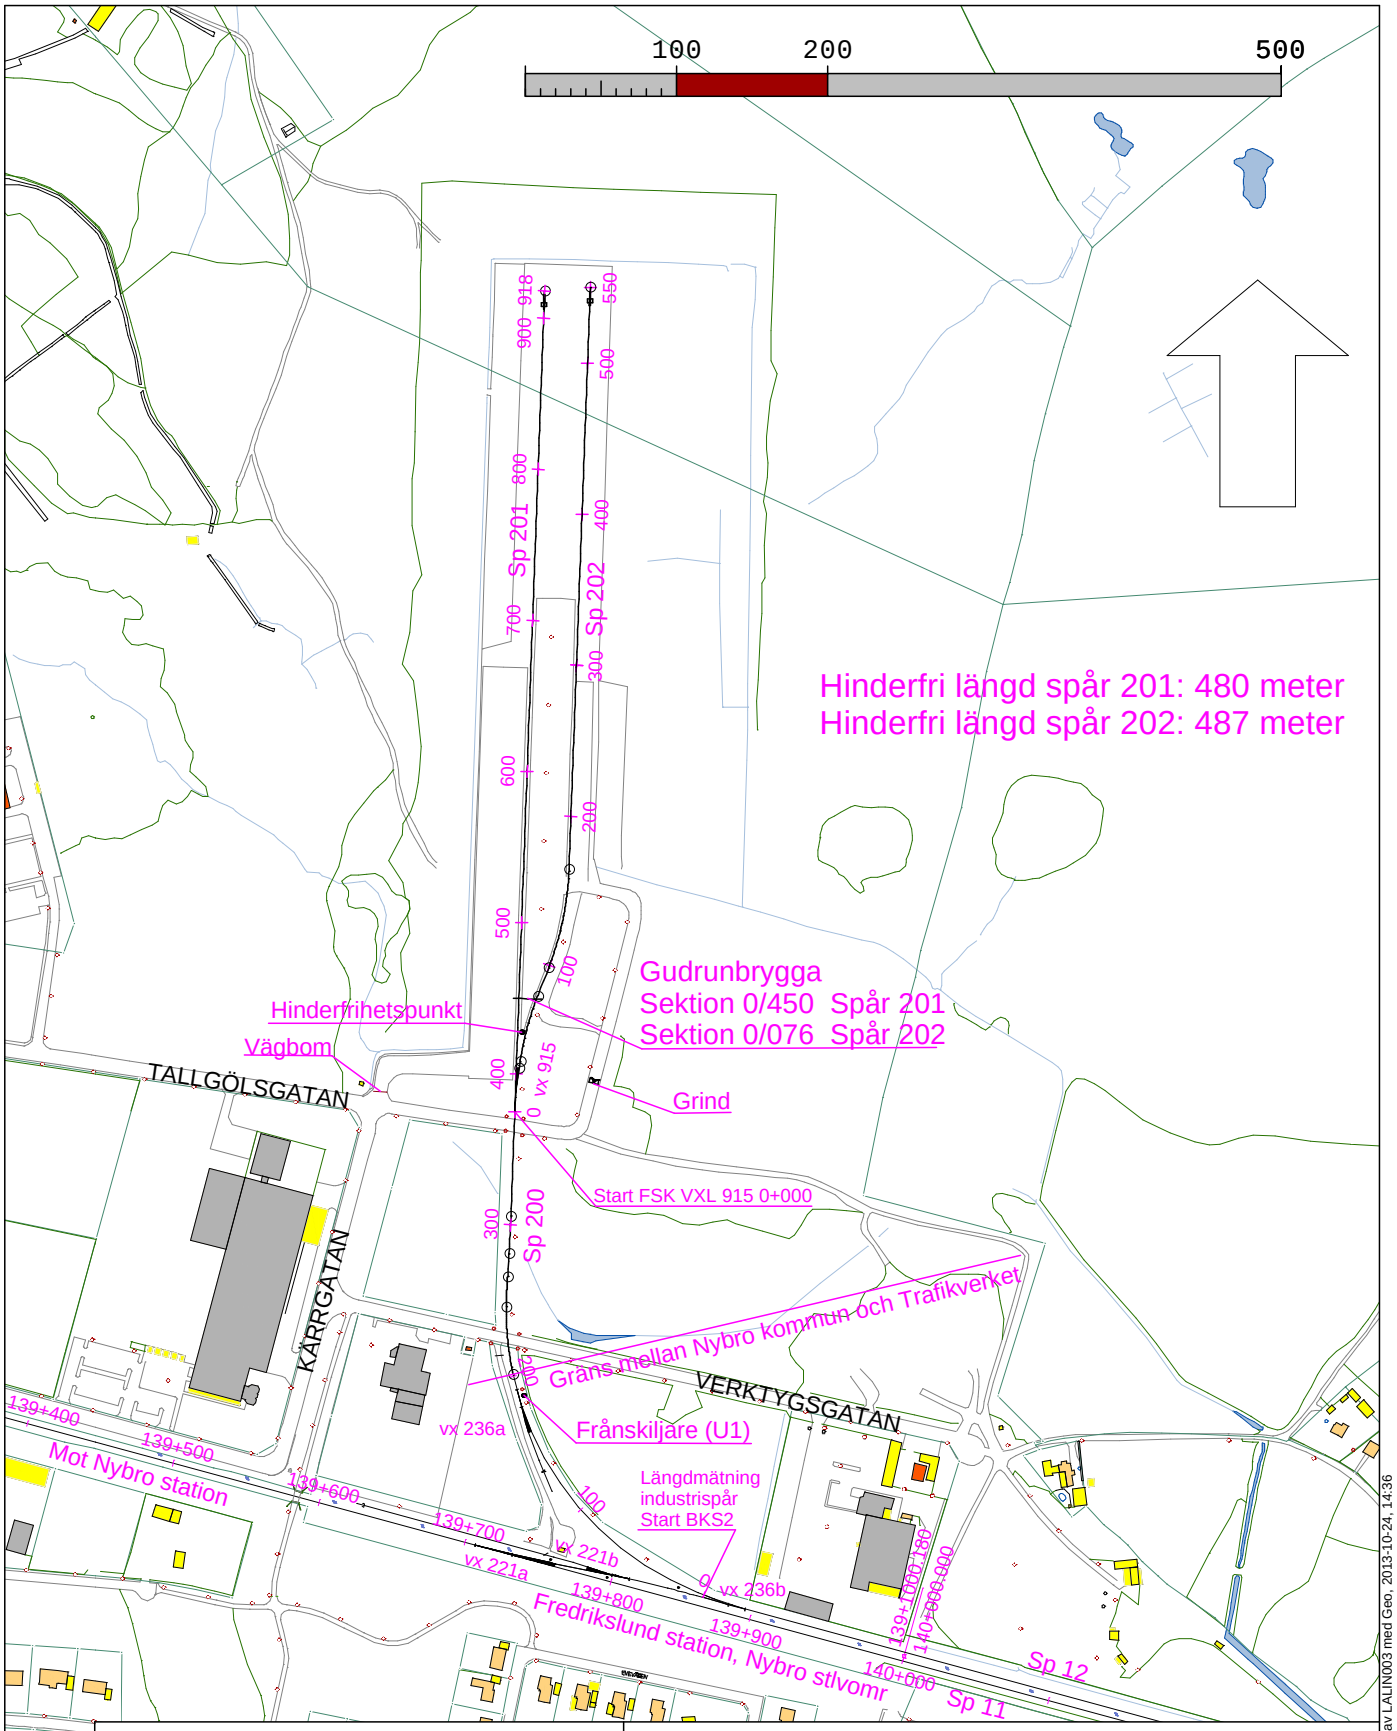

Nybro kommun
Samhällsbyggnad
Planeringsavdelningen
Infrastruktur

RITAD AV, KONSTRUERAD AV
Lars Linder

ARB.NR.

Nybro 2013-10-24

TRI Fredrikslunds industrispår

Fredrikslunds industrispår
Utgår från Trafikverkets infrastruktur
på Nybro driftplats, Fredrikslunds driftplatsdel.
1:5000 (A4)

SKALA	HÖJDSKALA	RITNINGSNUMMER	REV
1:5000		TRI	

Kartunderlag TRITRI Fredrikslunds industrispår_A4.dra ritad av LALIN003 med Geo, 2013-10-24, 14:36